




### Kortið vísir verandi byggisamtykt yvir økið, har ætlanin er at gera broytingar

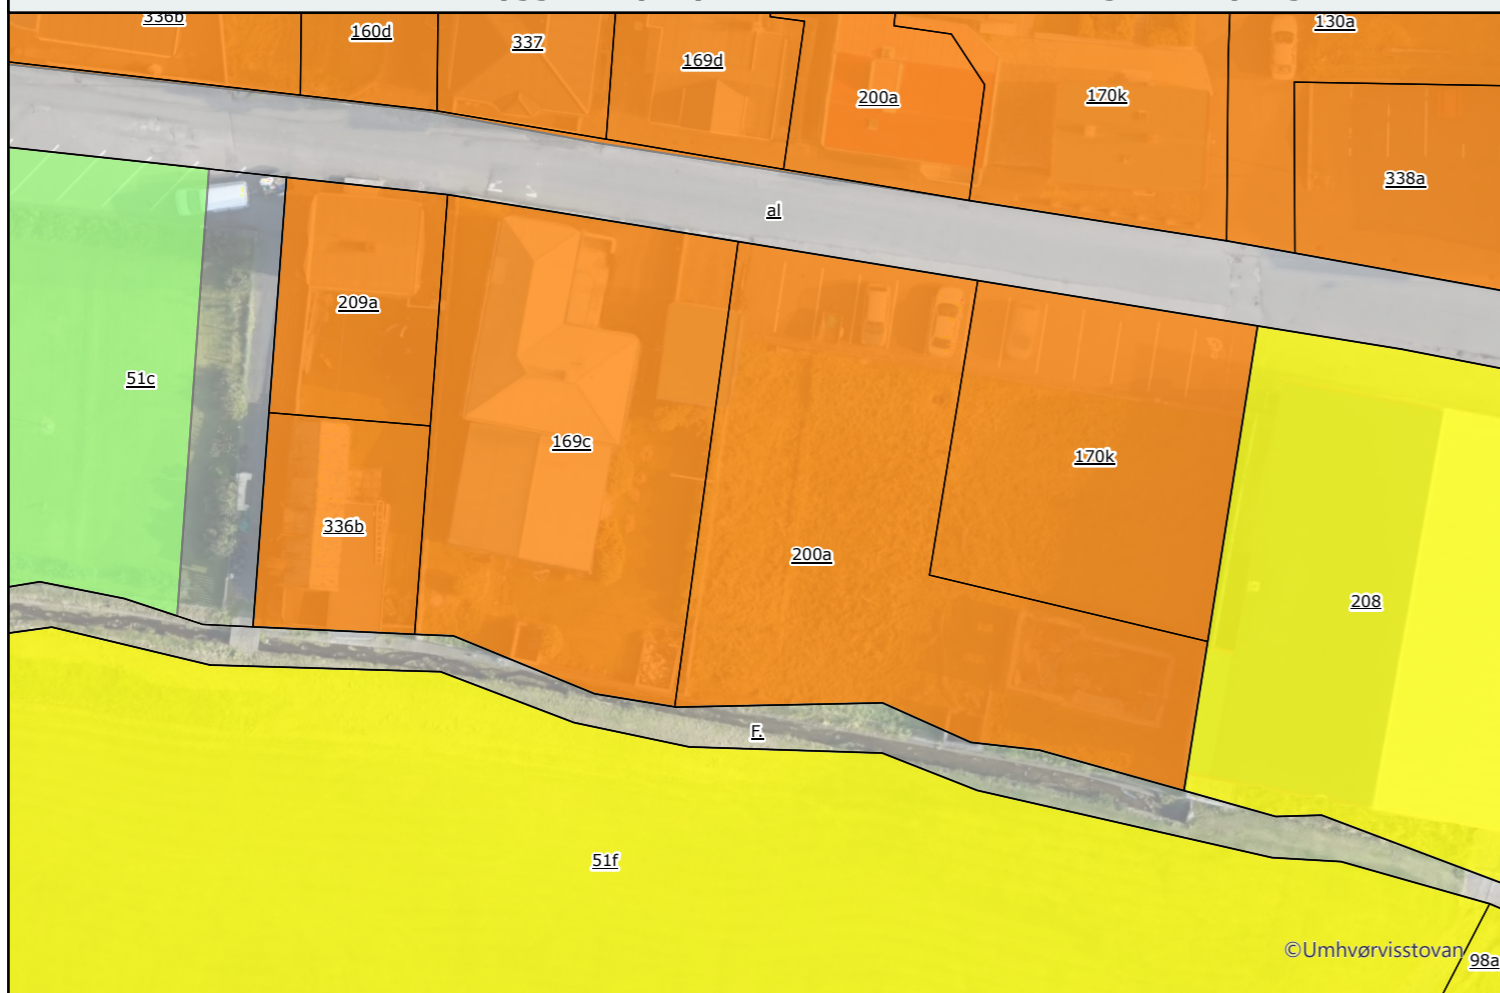


### Kortið vísir einans lutirnar, sum uppskot er um at broyta

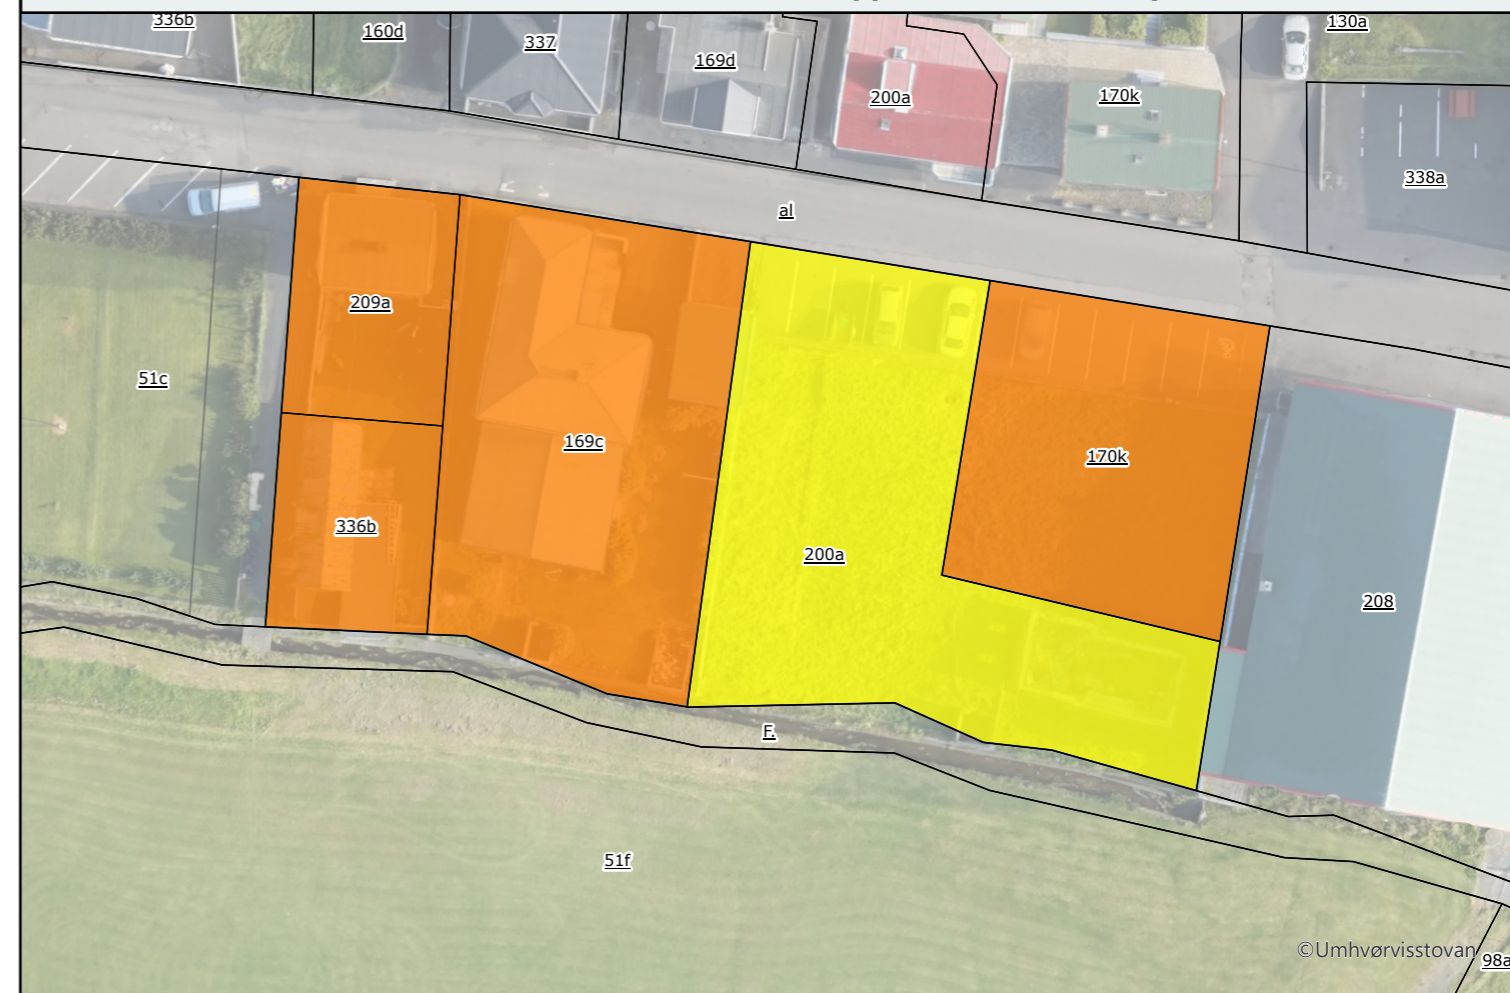

### Kortið vísir byggisamtyktina eftir at broytingarnar eru framdar

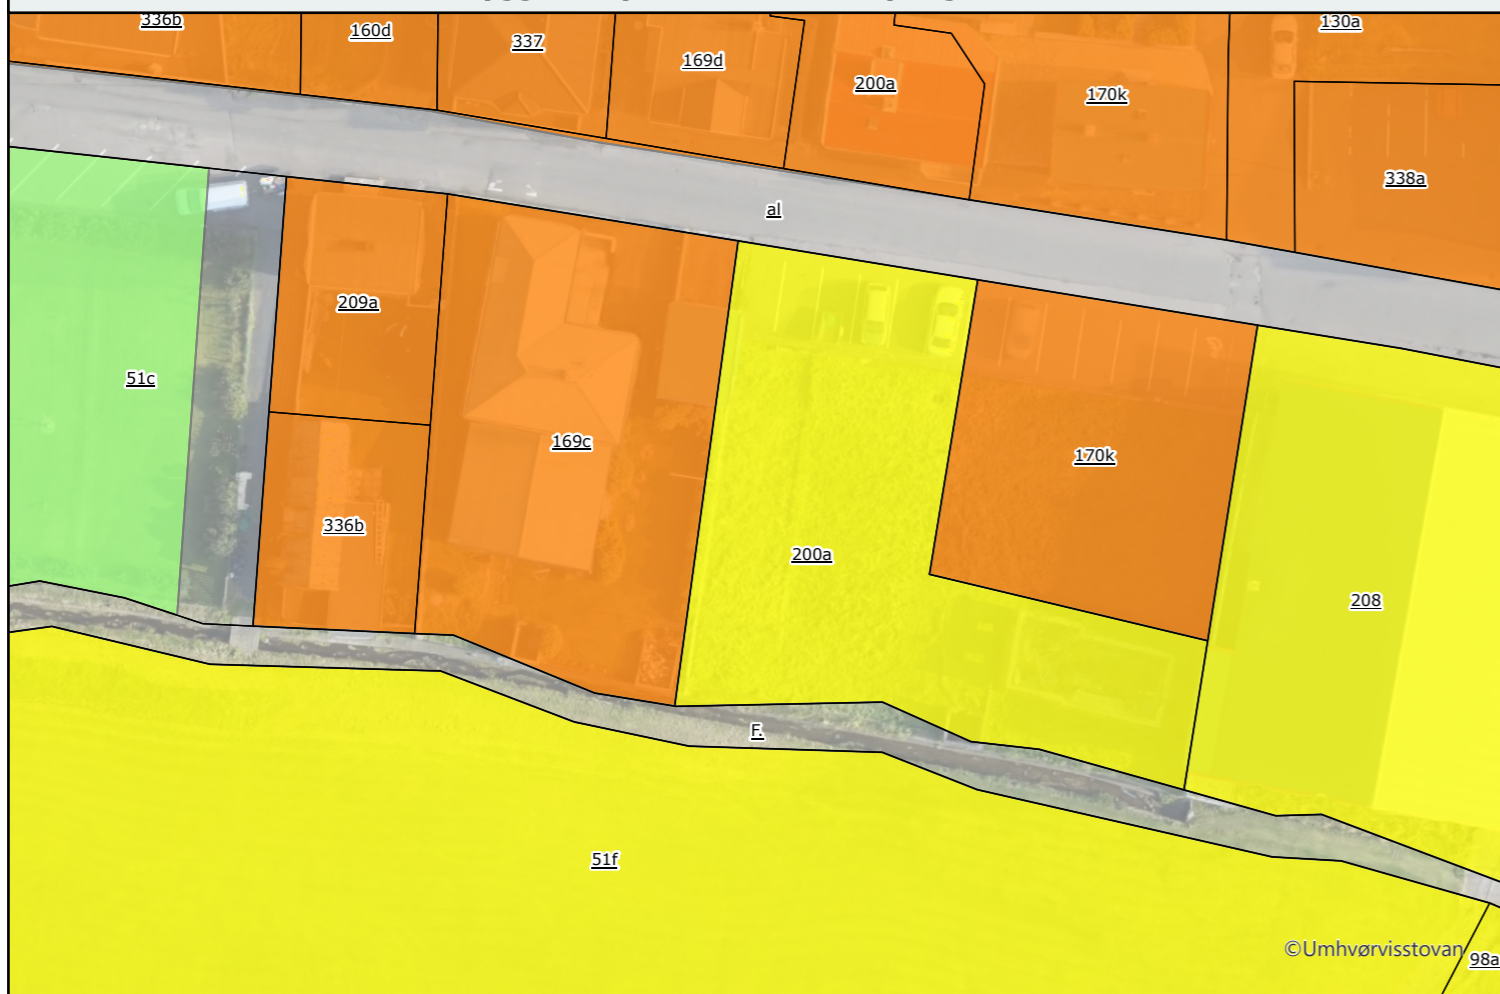

### Hvalbiar Kommuna - Byggisamtykt

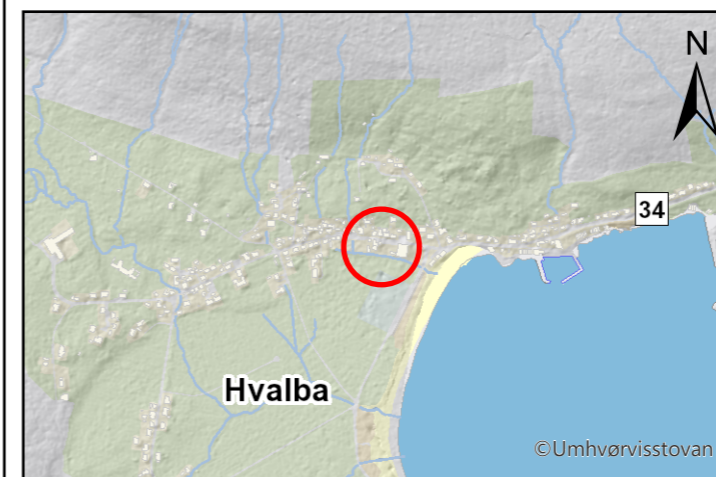

Frá fundi í bygdarráðnum í Hvalba tann 21. november 2022.

Smiðjan á matr. nr. 200a, Hvalba verður broytt frá øki B, Sethúsaøki til øki E, Almennar tænastr.

Kortið í ovasta vinstra horni vísir økið, sum uppskotið er um at broyta. Kortið í ovasta høgra horni vísir einans lutirnar, sum uppskotið er um at broyta. Á kortinum í niðasta vinstra horni sæst hvussu byggisamtyktin sær út eftir broytingina.

GG: Øll økir, ið ikki eru lýst í teknlýsingini eru sambært byggisamtyktini "J, Landbúnaðarøki".

#### Teknlýsing

- Matriklar
- Byggisamtykt
  - B, Sethúsaøki
  - E, Almennar tænastr
  - G, Frílandi
  - J, Landbúnaðarøki



Mál: 2020020  
 Lutfall: 1:500  
 Dagfesting: 12.12.2022  
 Uppsett: Búi Persson Dalsgarð, Munin