



**Kortið vísir verandi byggisamtykt yvir økið, har ætlanin er at gera broytingar**

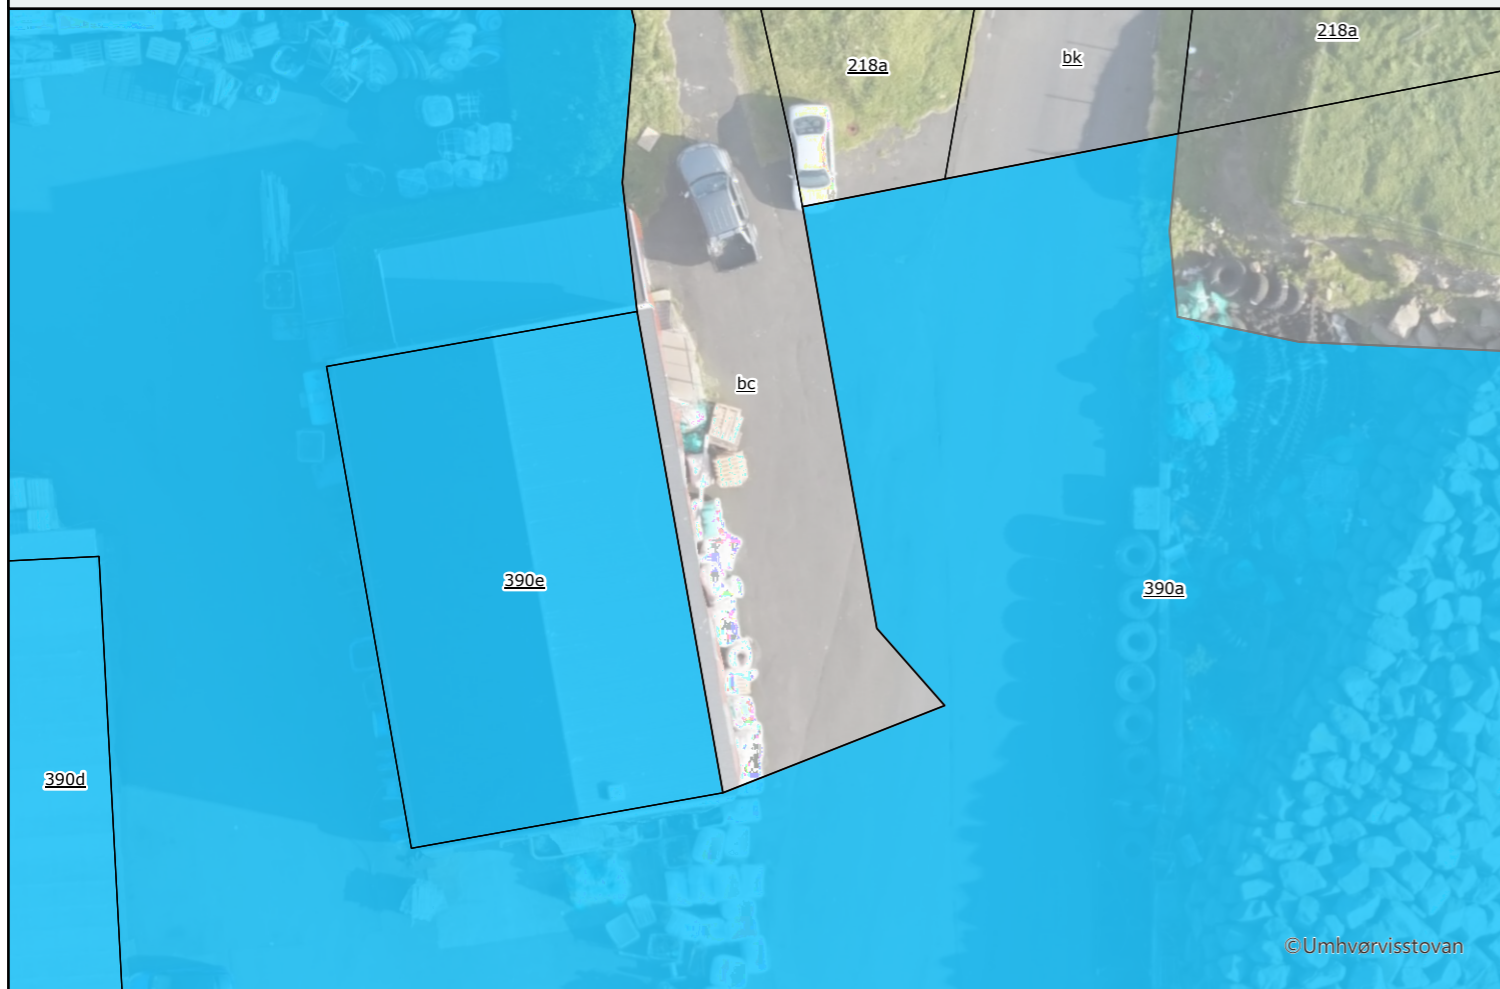


**Kortið vísir einans lutirnar, sum uppskot er um at broyta**



**Kortið vísir byggisamtyktina eftir at broytingarnar eru framdar**

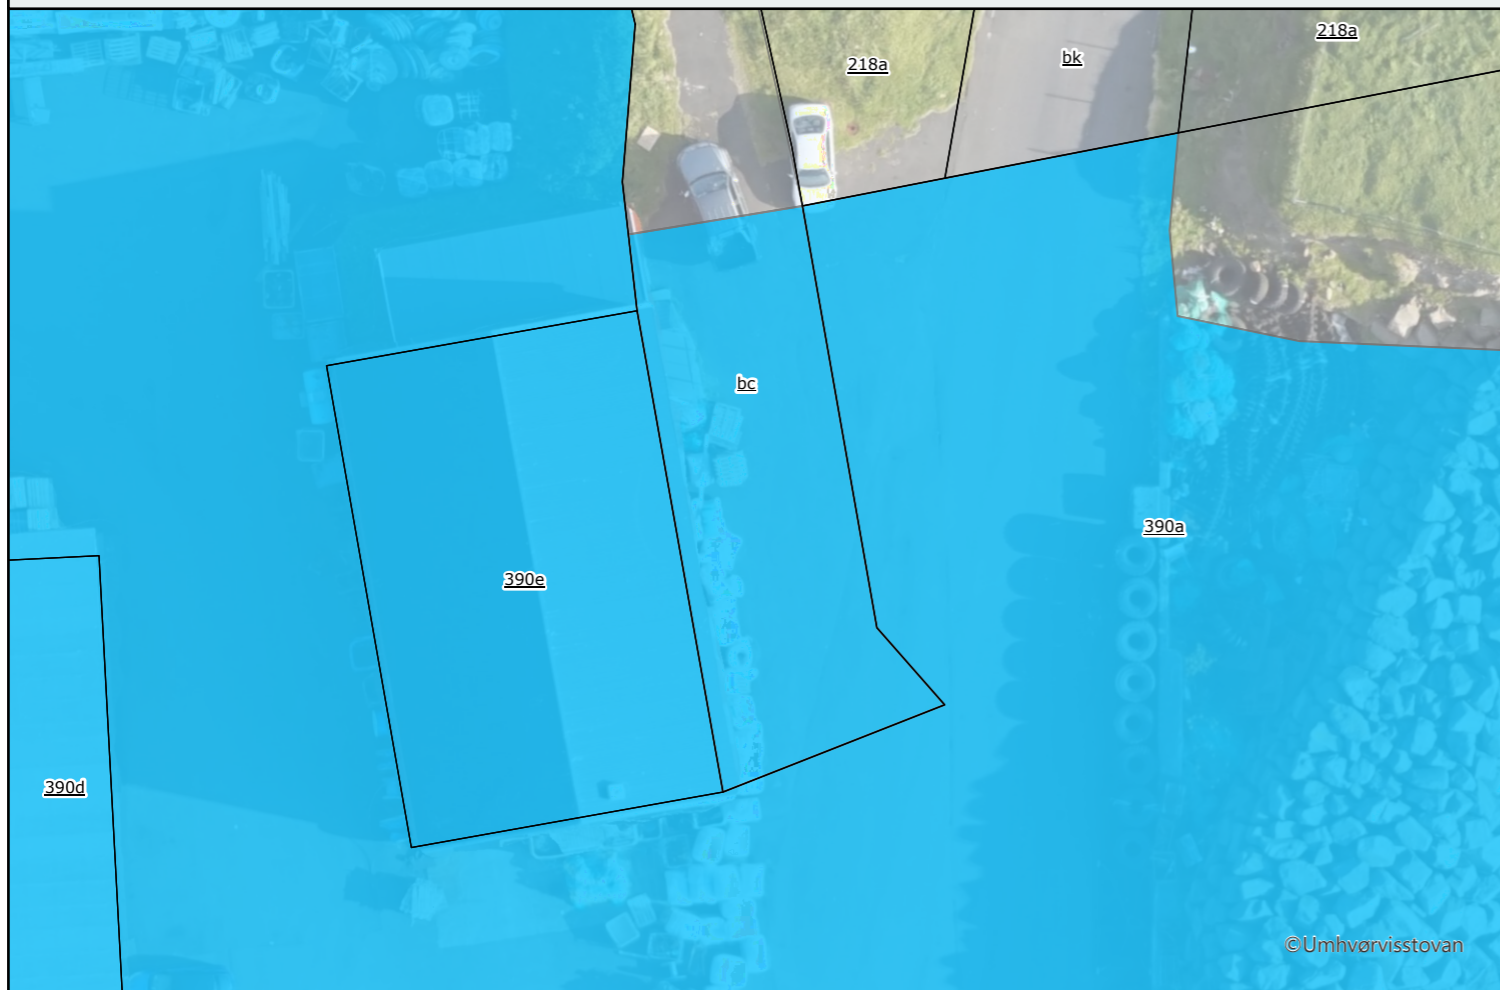

**Hvalbiar Kommuna - Byggisamtykt**

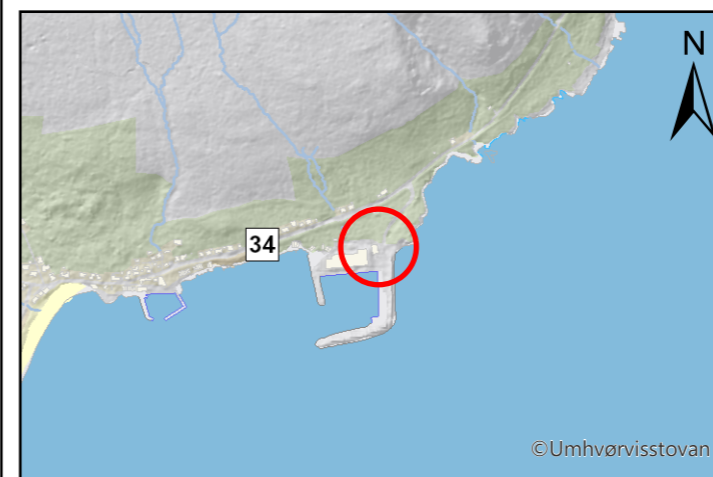

Frá fundi í bygdarráðnum í Hvalba tann 21. november 2022.

Húsavegur á Hamranesi verður broyttur til at steðga við byrjan av matr. nr. 390a øki D, Havnarøki.


Kortið í ovasta vinstra horni vísir økið, sum uppskotið er um at broyta. Kortið í ovasta høgra horni vísir einans lutirnar, sum uppskotið er um at broyta. Á kortinum í niðasta vinstra horni sæst hvussu byggisamtyktin sær út eftir broytingina.


GG: Øll økir, ið ikki eru lýst í teknlýsingini eru sambært byggisamtyktini "J, Landbúnaðarøki".

**Teknlýsing**

 Matriklar

Byggisamtykt

 D, Havnarøki

 J, Landbúnaðarøki



Mál: 2020020  
Lutfall: 1:300  
Dagfesting: 12.12.2022  
Uppsett: Búi Persson Dalsgarð, Munin