




Kortið vísir verandi byggisamtykt yvir økið, har ætlanin er at gera broytingar

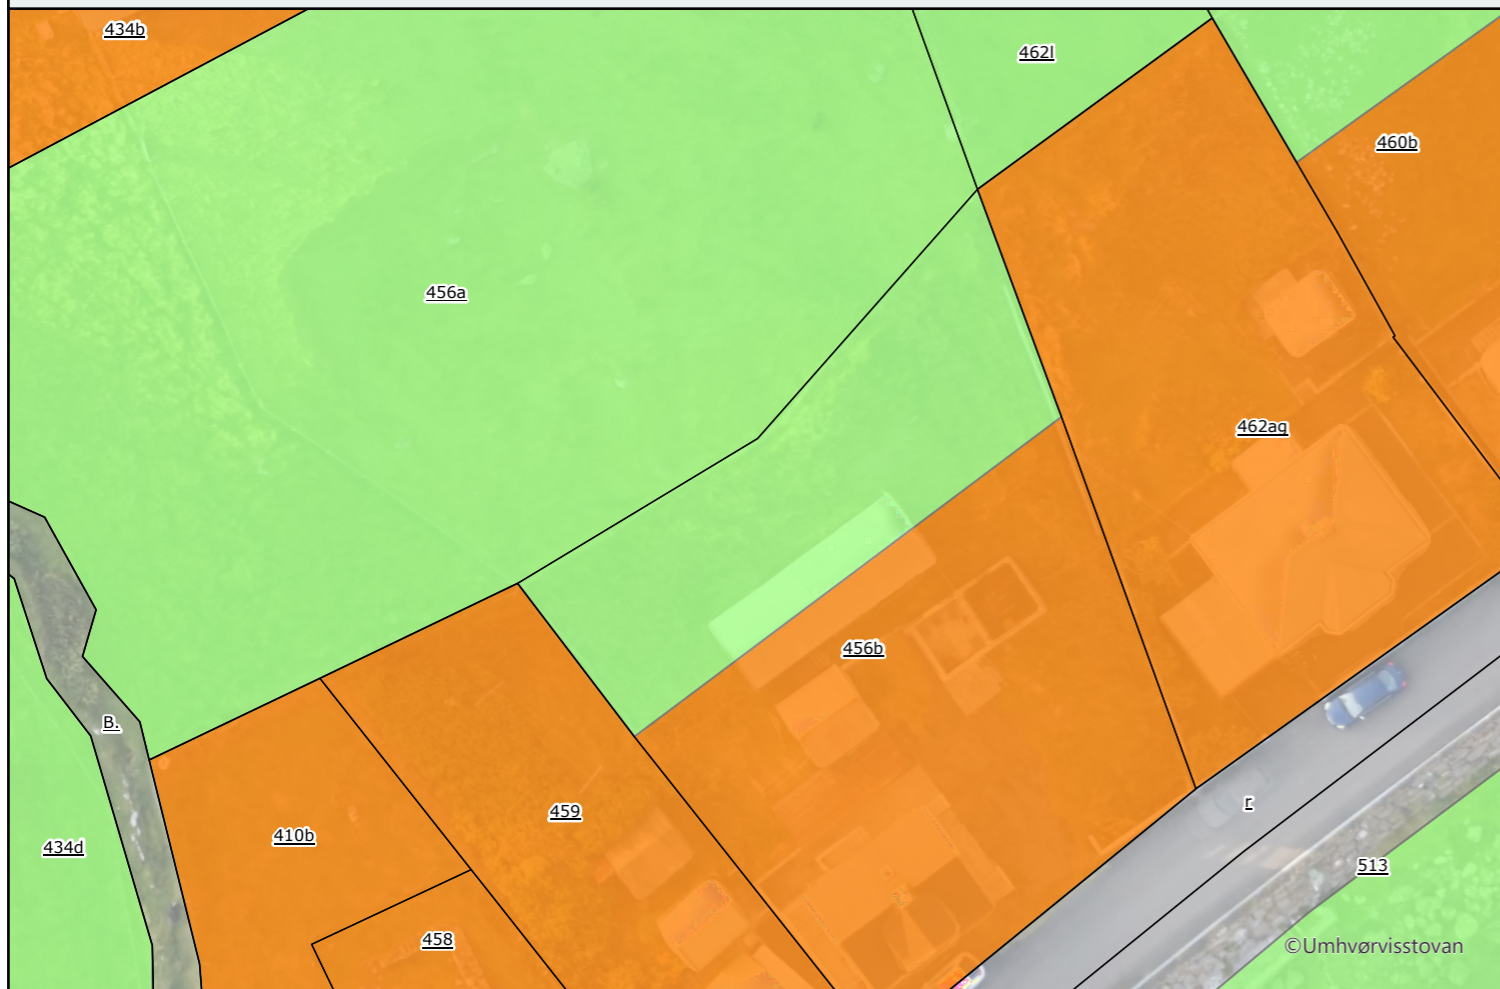


Kortið vísir einans lutirnar, sum uppskot er um at broyta

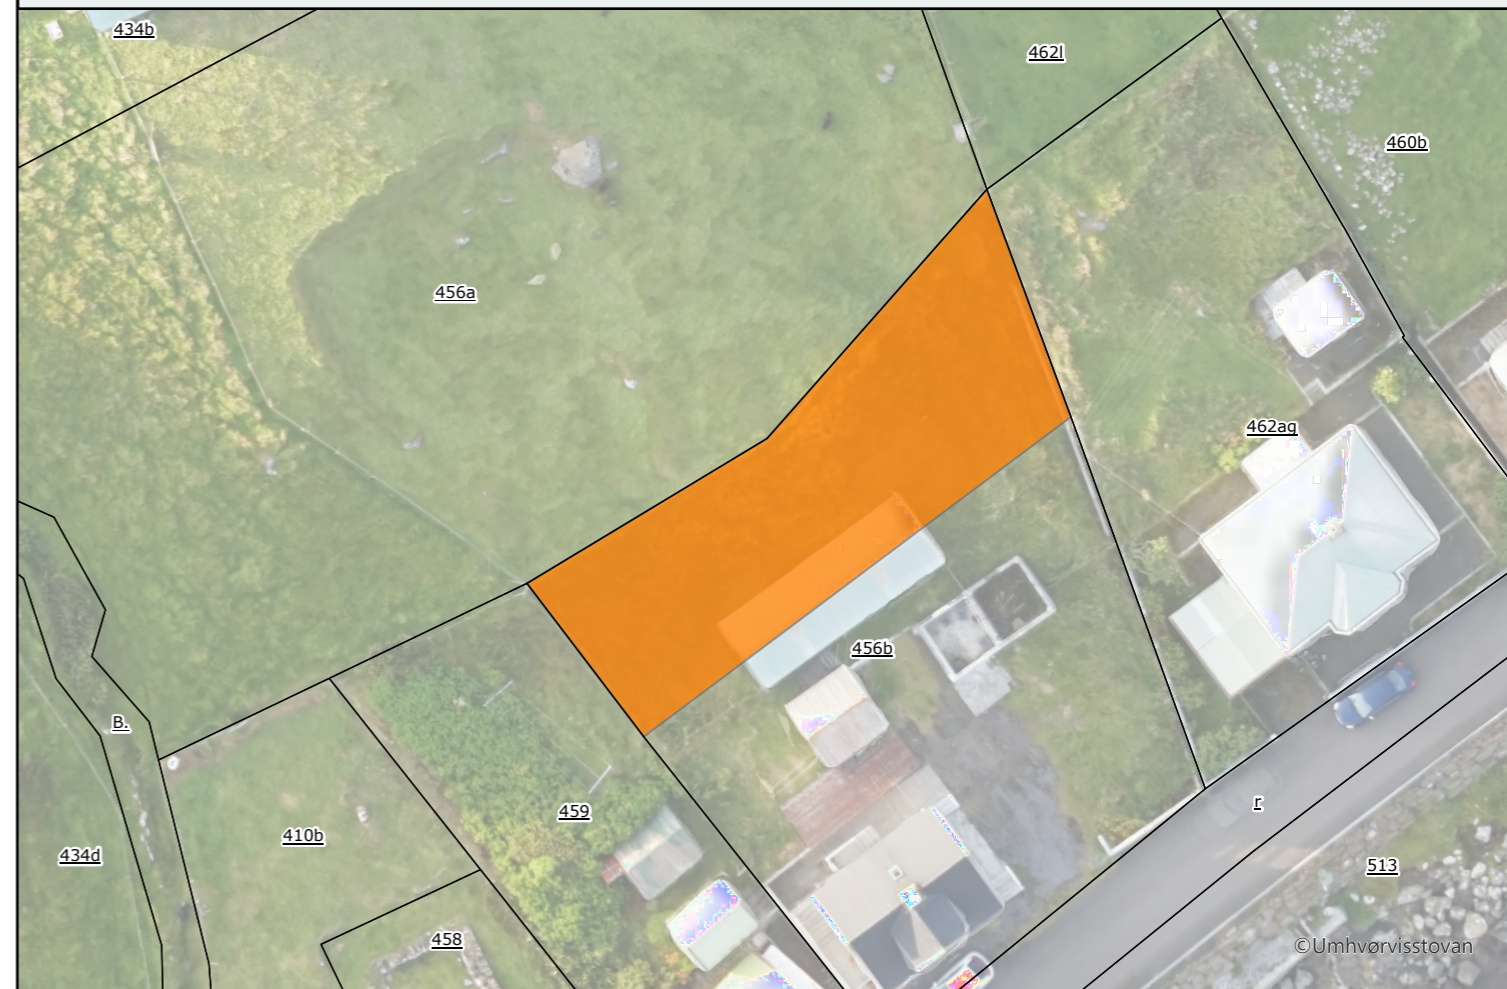

Kortið vísir byggisamtyktina eftir at broytingarnar eru framdar

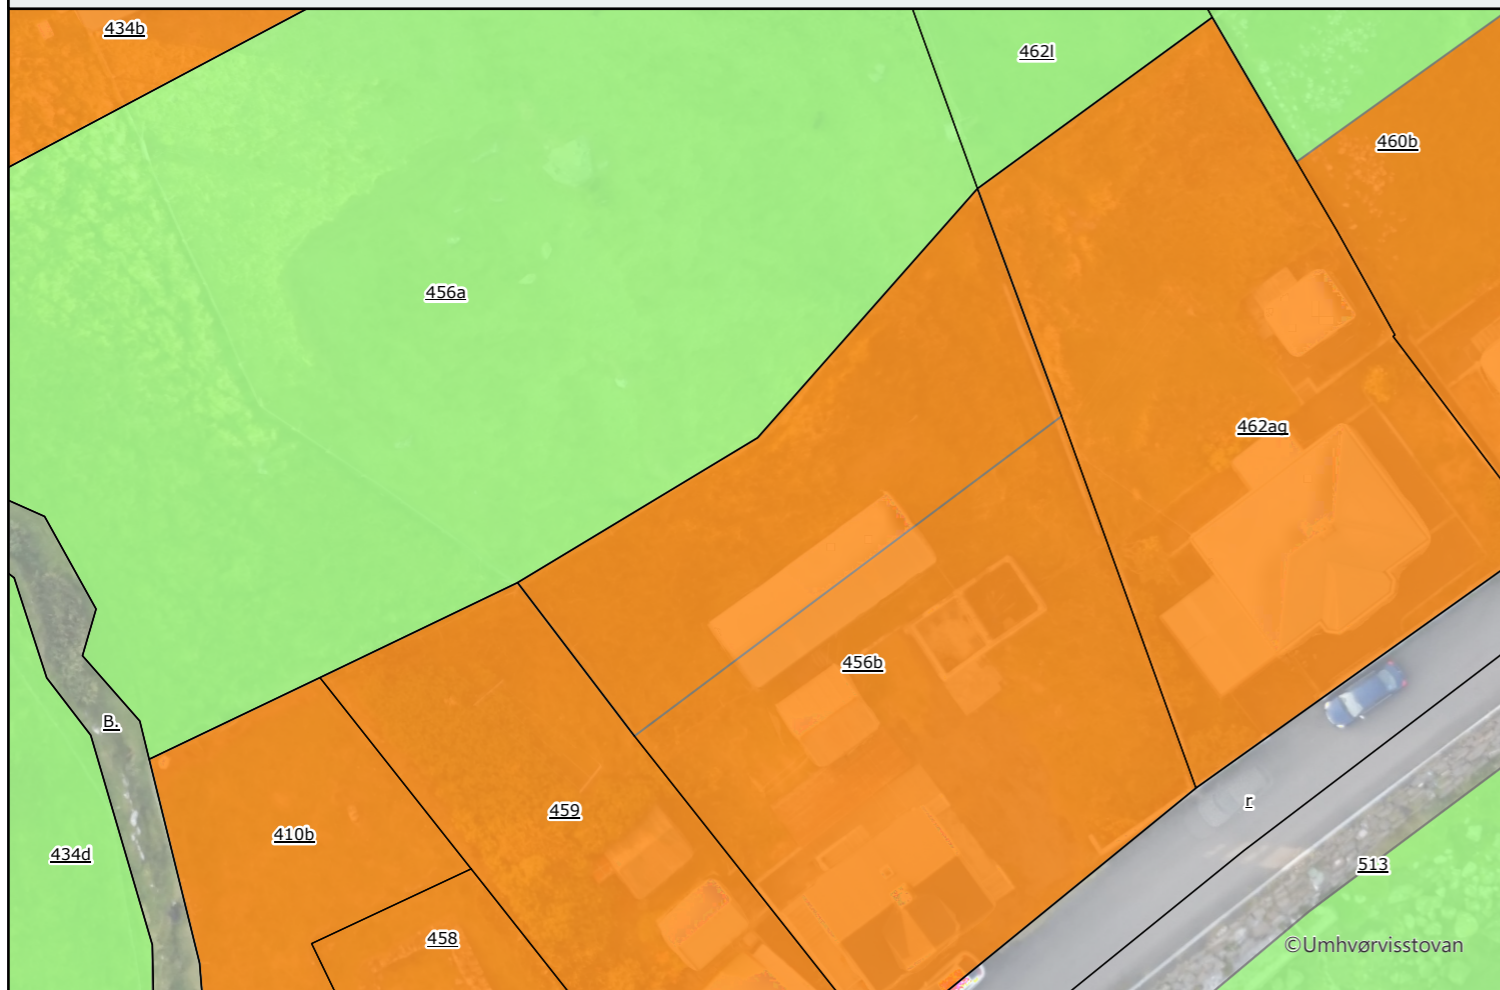

Hvalbiar Kommuna - Byggisamtykt

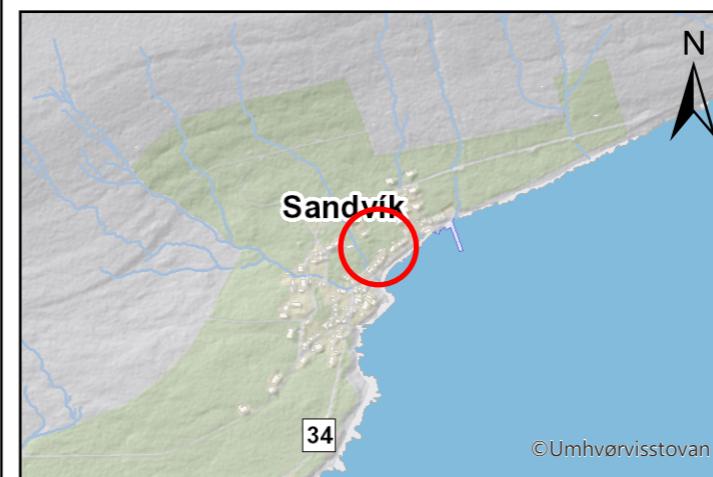

Frá fundi í bygdarráðnum í Hvalba tann 21. november 2022.

297 m² av matr. nr. 456b í Sandvík verður broytt frá øki G, Frílandi til øki B, Sethúsaøki.

Kortið í ovasta vinstra horni vísir økið, sum uppskotið er um at broyta. Kortið í ovasta høgra horni vísir einans lutirnar, sum uppskotið er um at broyta. Á kortinum í niðasta vinstra horni sæst hvussu byggisamtyktin sær út eftir broytingina.


GG: Øll økir, ið ikki eru lýst í teknlýsingini eru sambært byggisamtyktini "J, Landbúnaðarøki".

Teknlýsing

 Matriklar

Byggisamtykt

 B, Sethúsaøki

 G, Frílandi

 J, Landbúnaðarøki



Mál: 2020020
Lutfall: 1:400
Dagfesting: 12.12.2022
Uppsett: Búi Persson Dalsgarð, Munin