



Kortið vísir verandi byggisamtykt yvir økið, har ætlanin er at gera broytingar

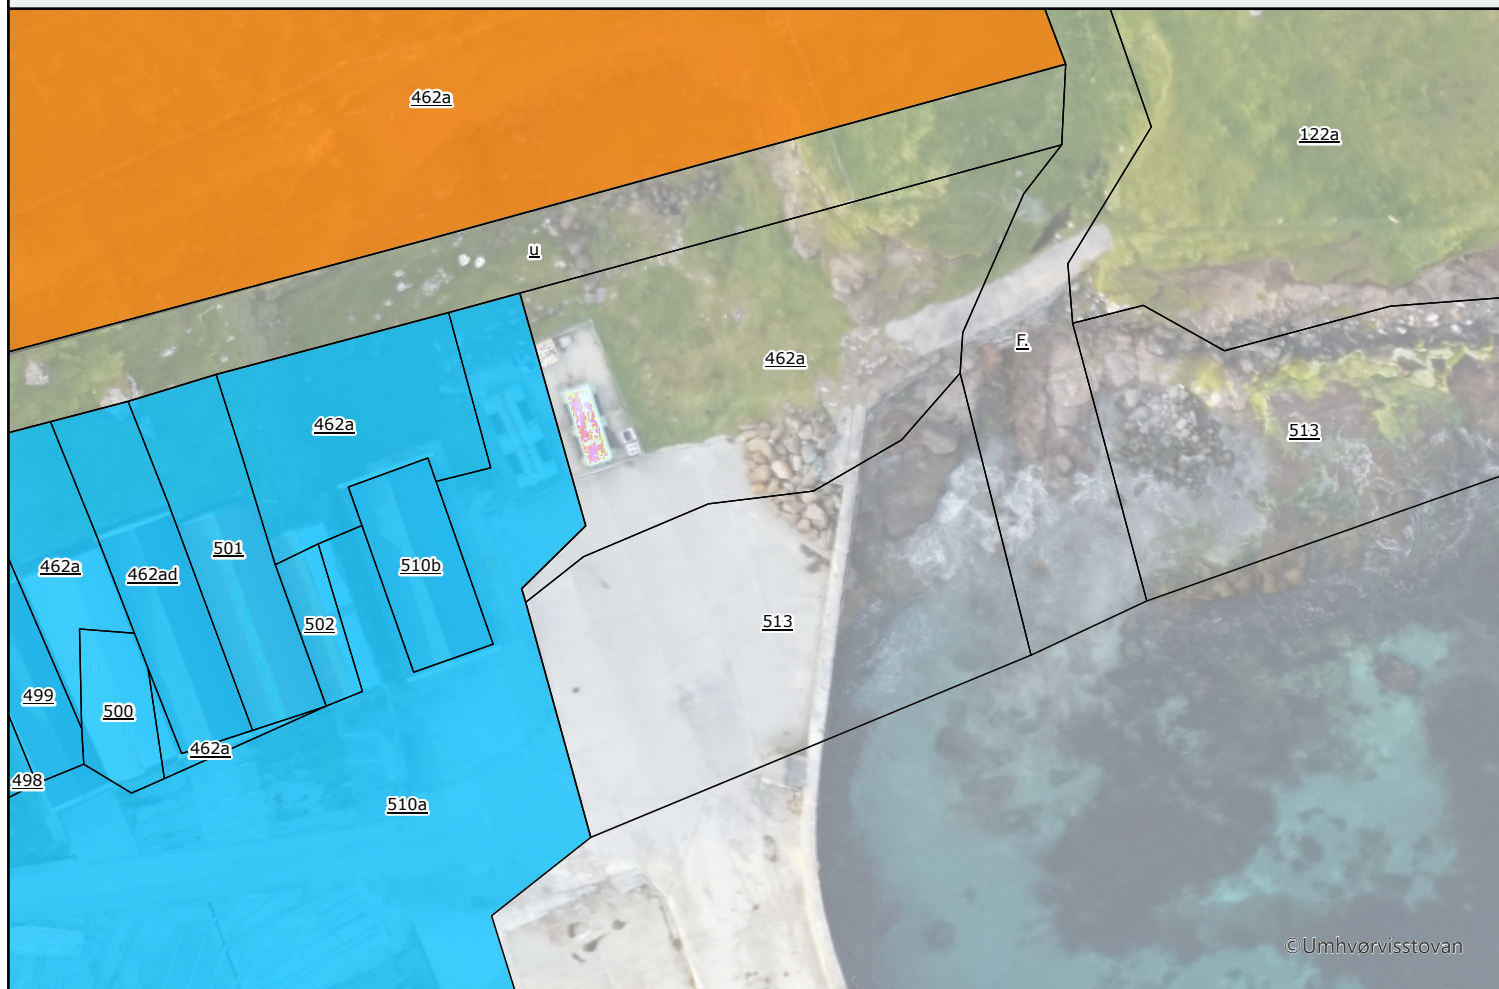

Kortið vísir einans lutirnar, sum uppskot er um at broyta



Kortið vísir byggisamtyktina eftir at broytingarnar eru framdar

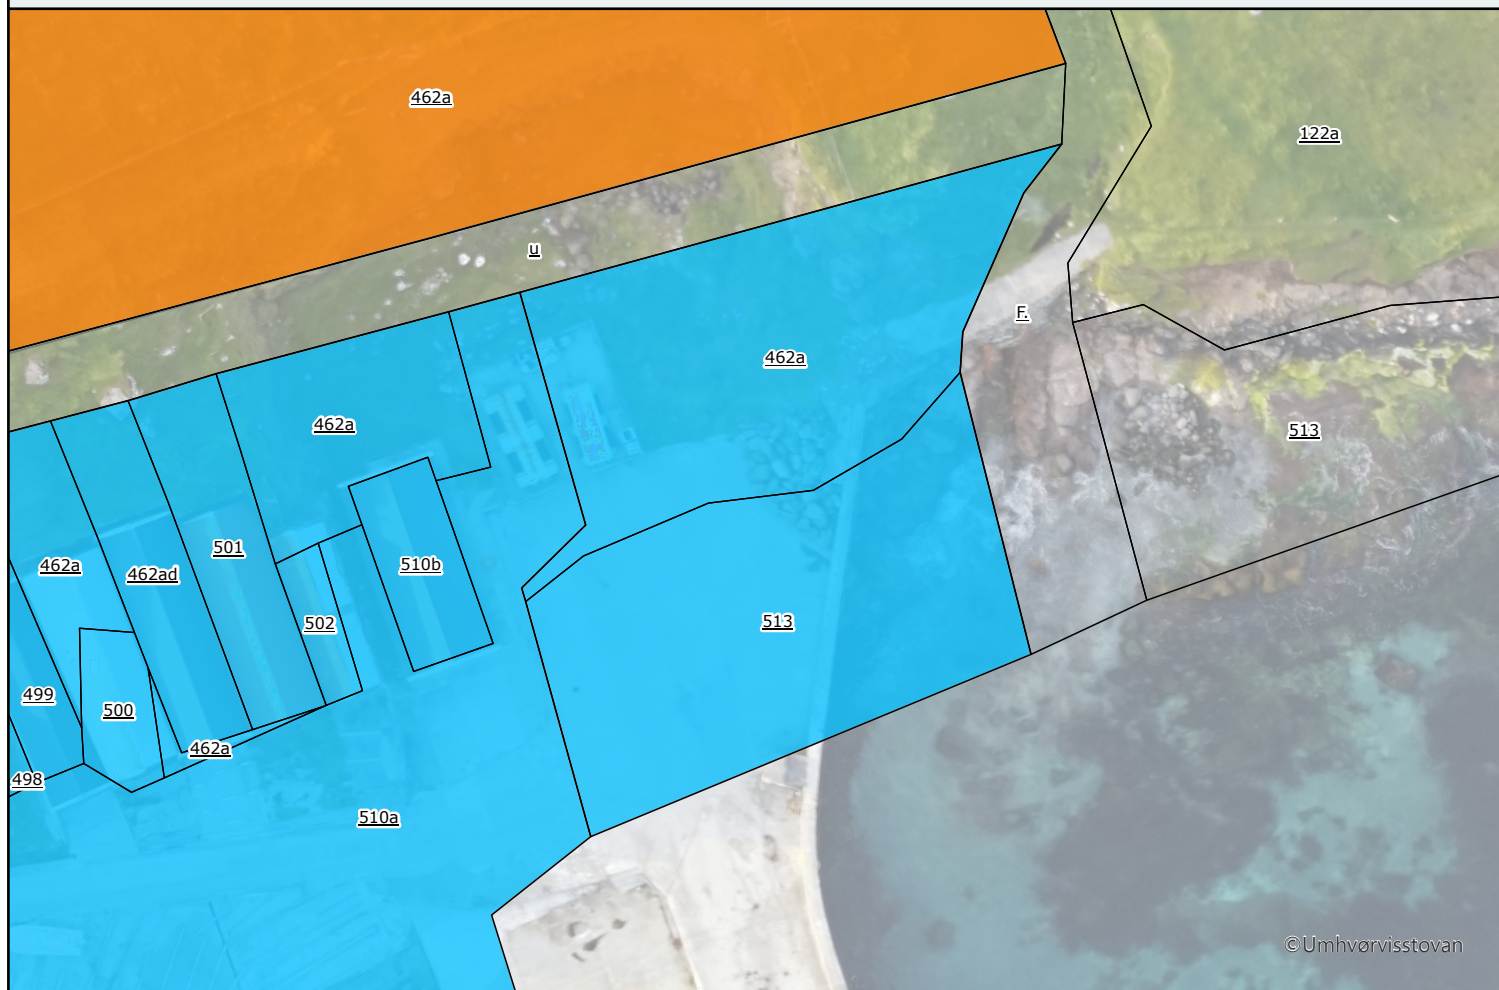

Hvalbiar Kommuna - Byggisamtykt



Frá fundi í bygdarráðnum í Hvalba tann 21. november 2022.

Matr. nr. 462a og 513 í Sandvík verða broytt frá øki J, Landbúnaðarøki til øki D, Havnarøki.

Kortið í ovasta vinstra horni vísir økið, sum uppskotið er um at broyta. Kortið í ovasta høgra horni vísir einans lutirnar, sum uppskotið er um at broyta. Á kortinum í niðasta vinstra horni sæst hvussu byggisamtyktin sær út eftir broytingina.

GG: Øll økir, ið ikki eru lýst í teknlýsingini eru sambært byggisamtyktini "J, Landbúnaðarøki".

Teknlýsing

- Matriklar
- Byggisamtykt**
 - B, Sethúsaøki
 - D, Havnarøki
 - J, Landbúnaðarøki



Mál: 2020020
Lutfall: 1:400
Dagfesting: 12.12.2022
Uppsett: Búi Persson Dalsgarð, Munin